


- HALLENSTÜTZE BUILDING SUPPORT
- FEUERMELDER FIRE ALARM
- FEUERLÖSCHER FIRE EXTINGUISHER
- ELEKTRONISCHER SCHLÜSSEL ELECTRONIC KEY
- ELEKTROVERTEILERKASTEN POWER DISTRIBUTION BOX
- SCHRAFFIERTE FLÄCHEN NOT BEBAUBAR CONSTRUCTION ON THESE AREAS NECESSARY
- SCHRAFFIERTE FLÄCHEN BEBAUBAR JEDOCHE MIT BESCHRÄNKUNGEN CONSTRUCTION ON THESE AREAS POSSIBLE WITH RESTRICTIONS
- SCHRAFFIERTE FLÄCHEN BEBAUBAR JEDOCHE MIT BESCHRÄNKUNGEN CONSTRUCTION ON THESE AREAS POSSIBLE WITH RESTRICTIONS
- SCHRAFFIERTE FLÄCHEN BEBAUBAR JEDOCHE MIT BESCHRÄNKUNGEN CONSTRUCTION ON THESE AREAS POSSIBLE WITH RESTRICTIONS

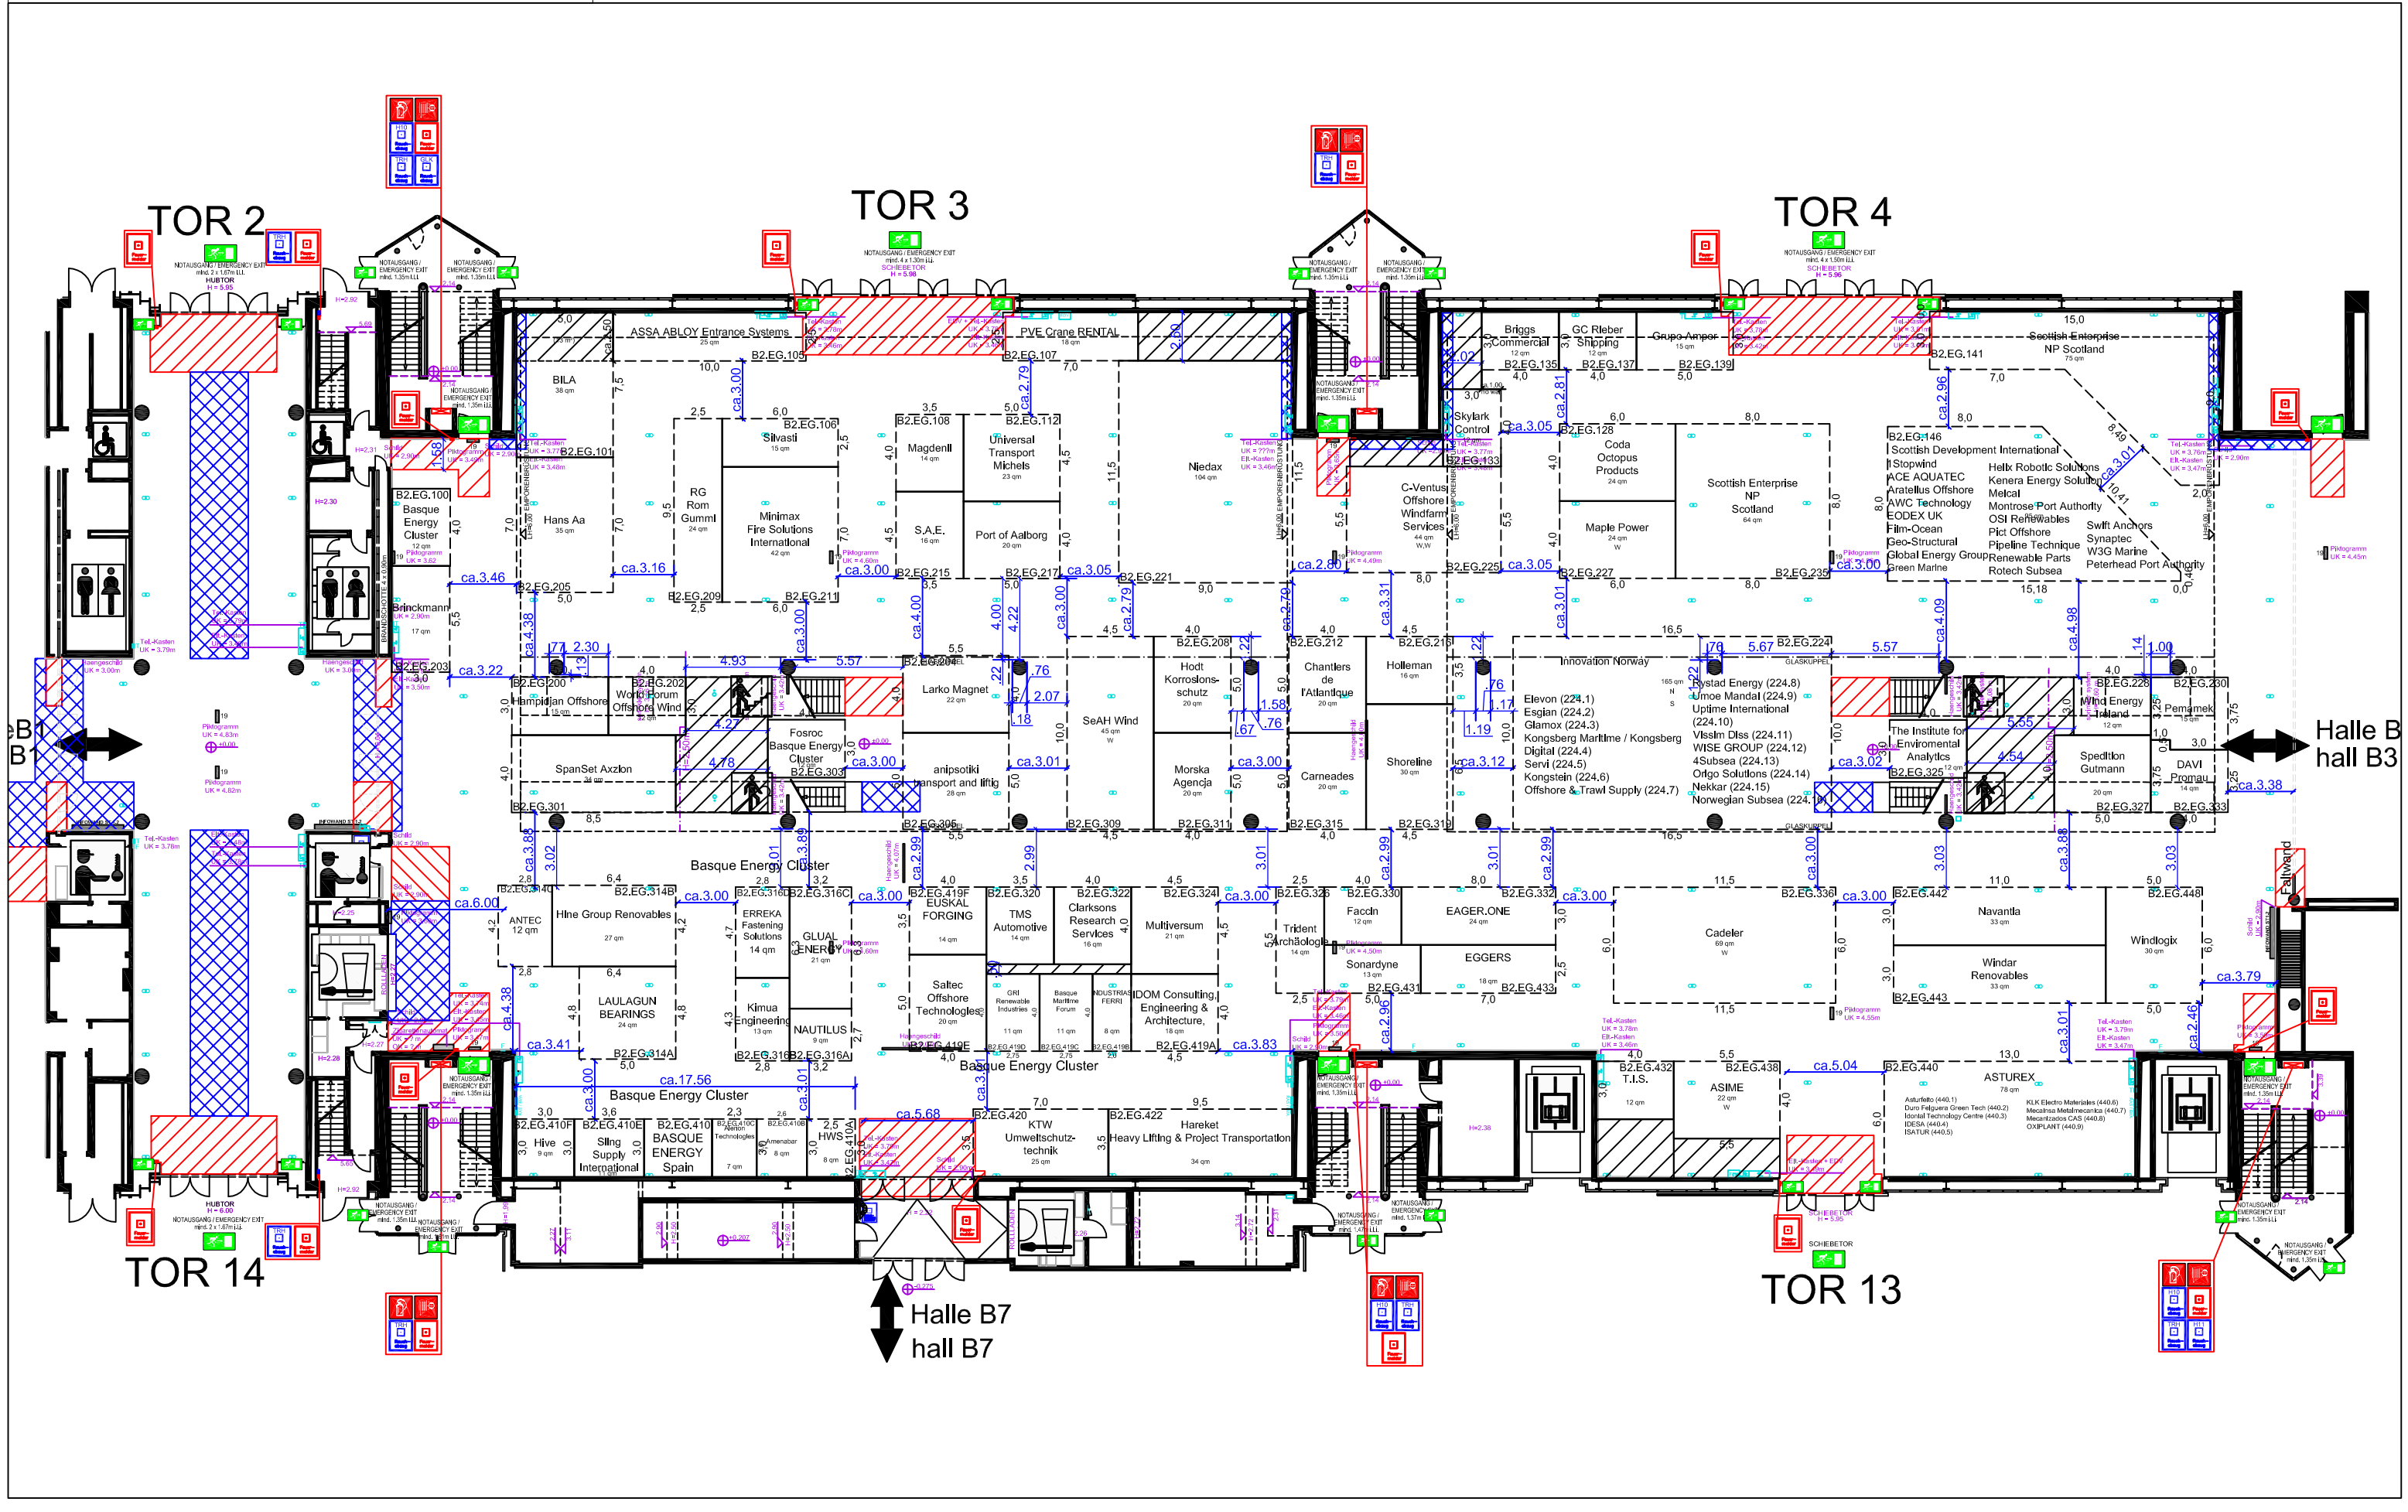

Halle B2
hall B3

Halle B7
hall B7

TOR 13

TOR 14

TOR 2

TOR 3

TOR 4